


Mappale 1857 +13.05

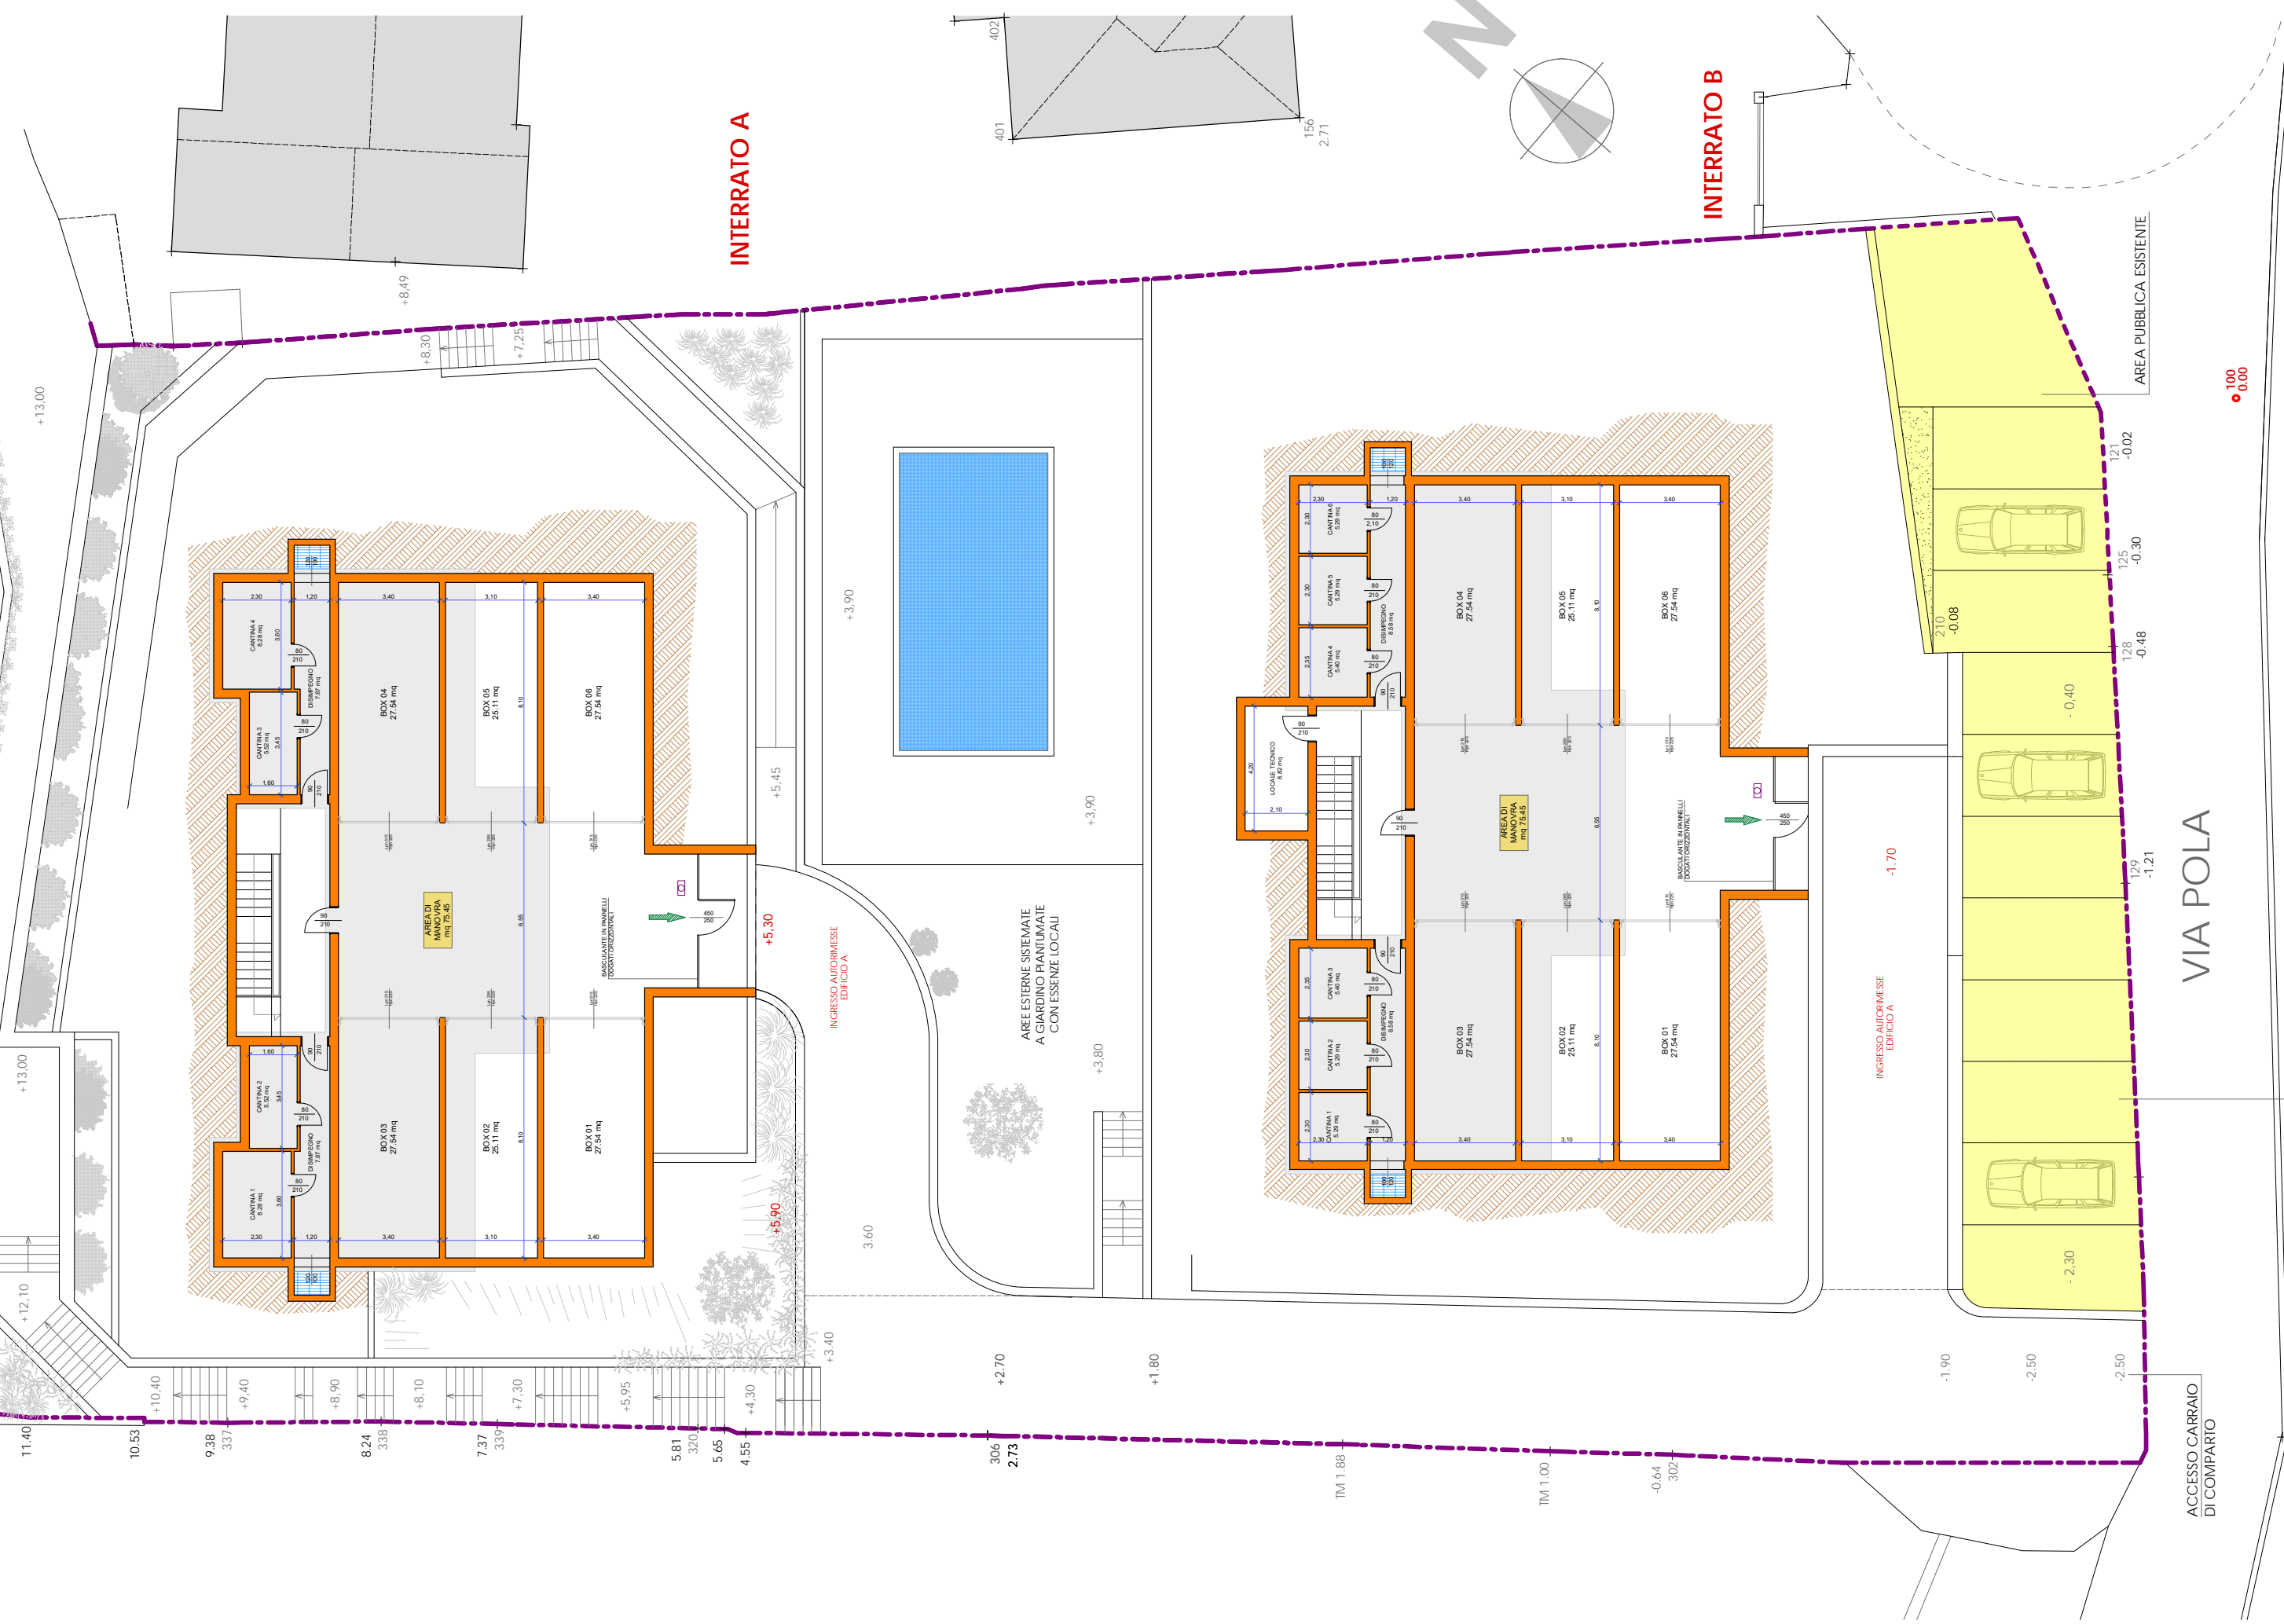

INTERRATO A

INTERRATO B

VIA POLA

PARCHEGGI PUBBLICI

PIANTA PIANO INTERRATO

scala 1:200

ACCESSO CARRAIO DI COMPARTO

INGRESSO AUTORMESE EDIFICIO A

-1.70

AREA PUBBLICA ESISTENTE

100
0.00

146
-2.34

