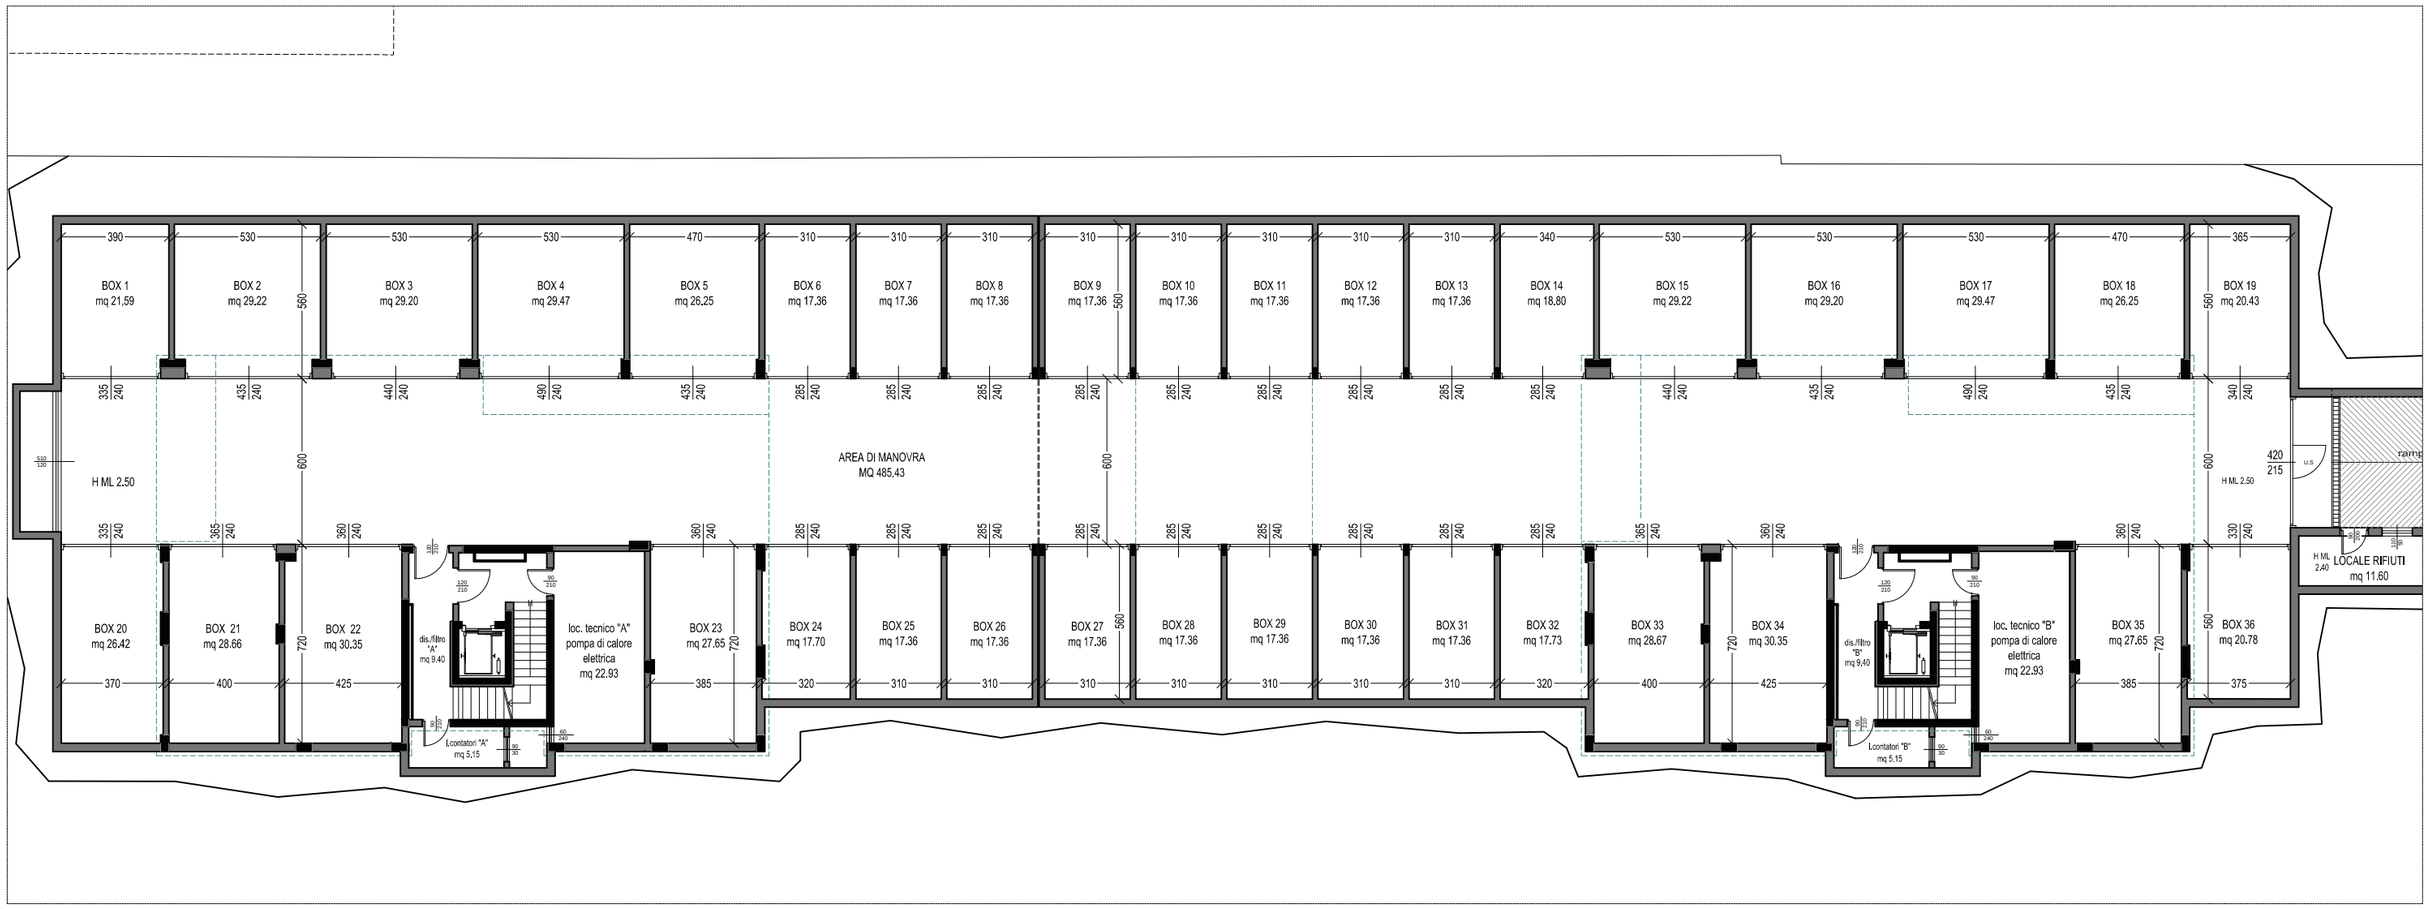

PIANO INTERRATO

fuori scala

P.int