



PIANTA QUOTA 306.30

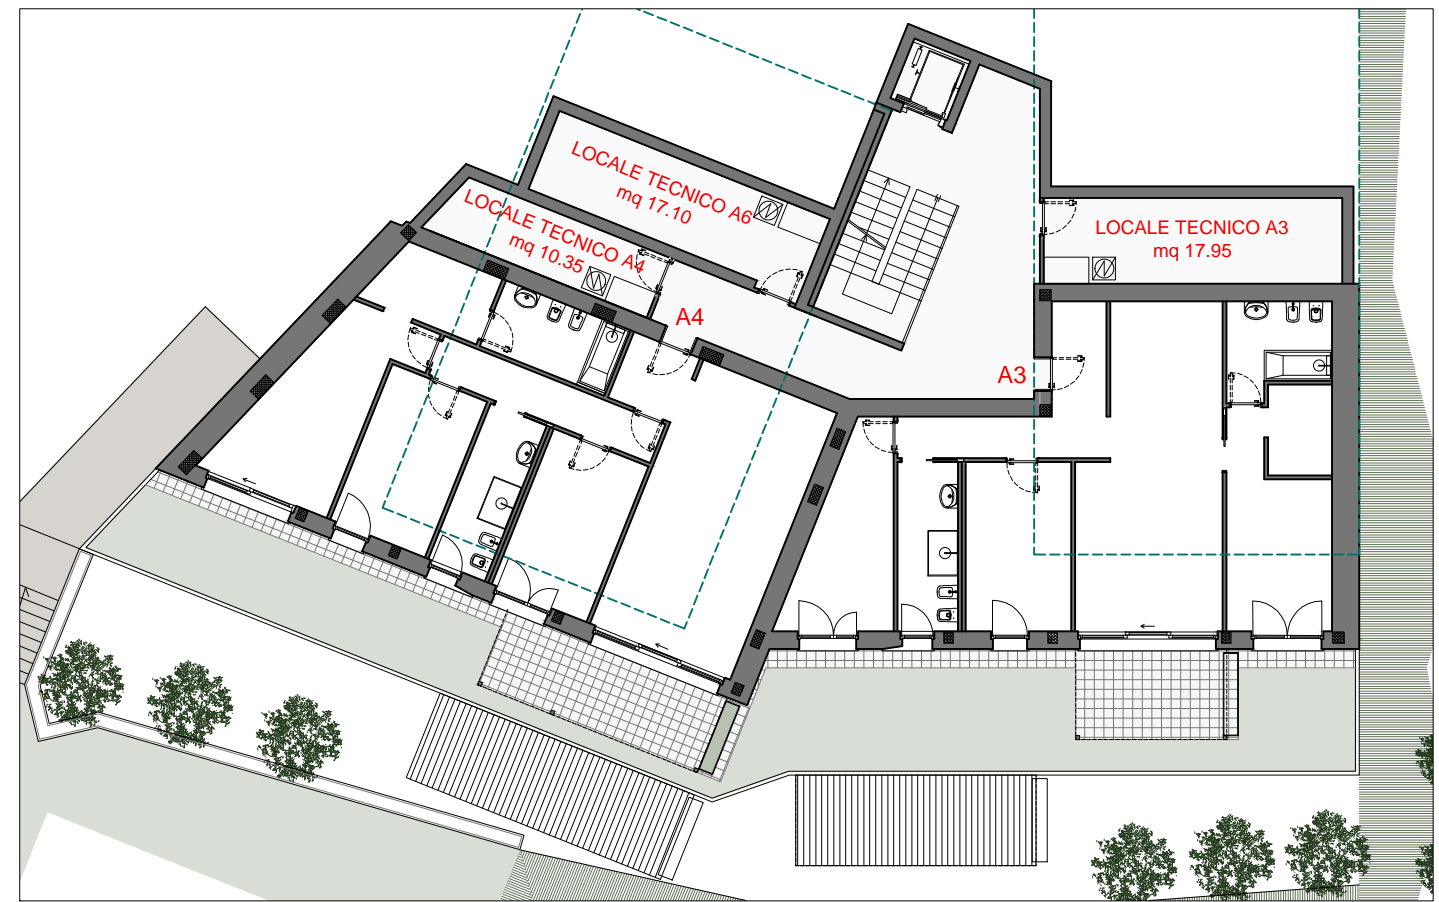

PIANTA QUOTA 302.65

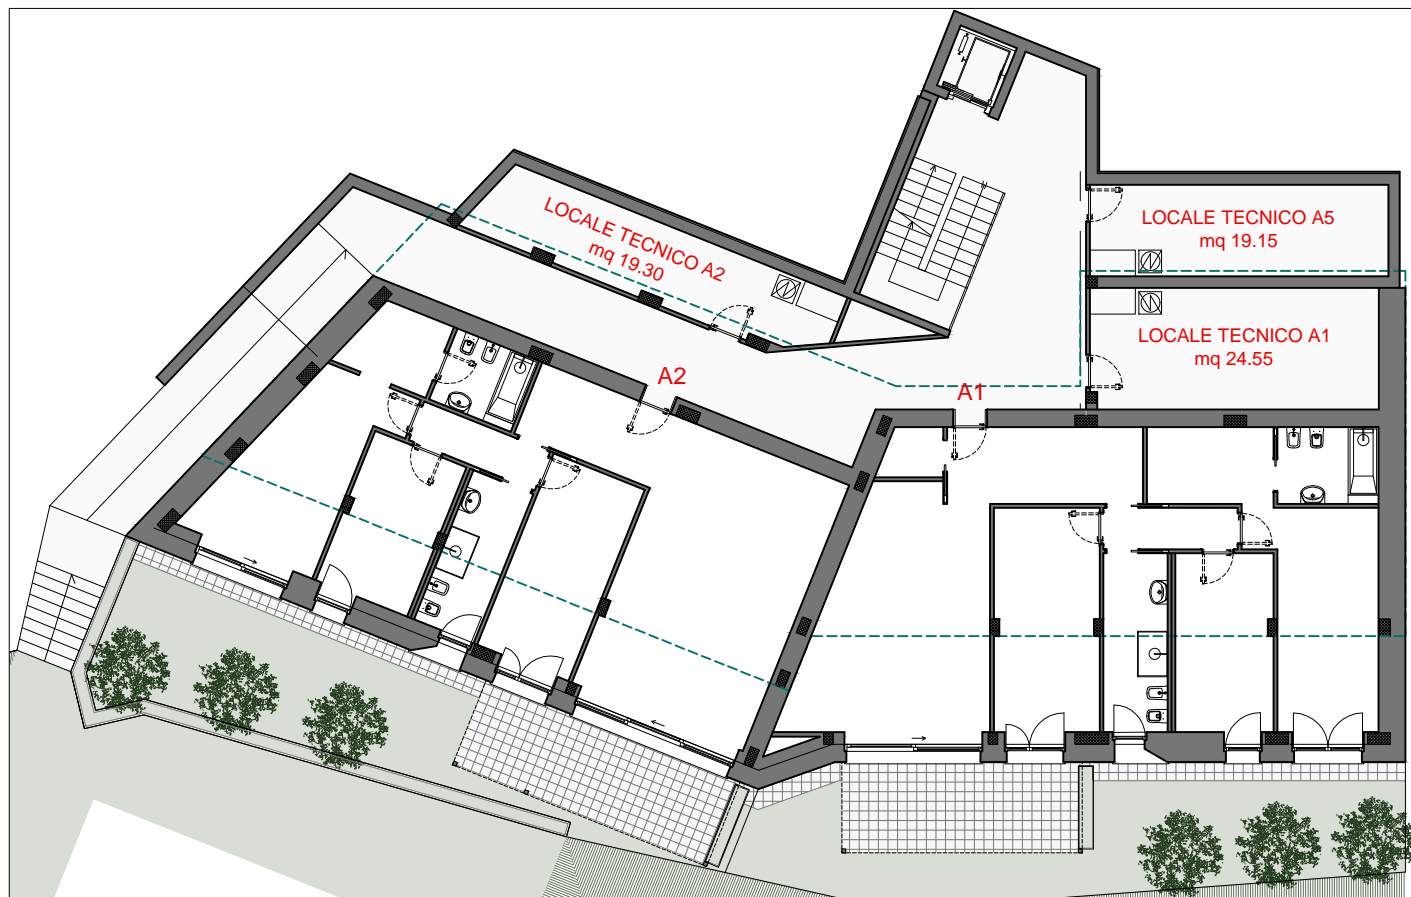

PIANTA QUOTA 299.00



PIANTE LIVELLI

scala 1:200