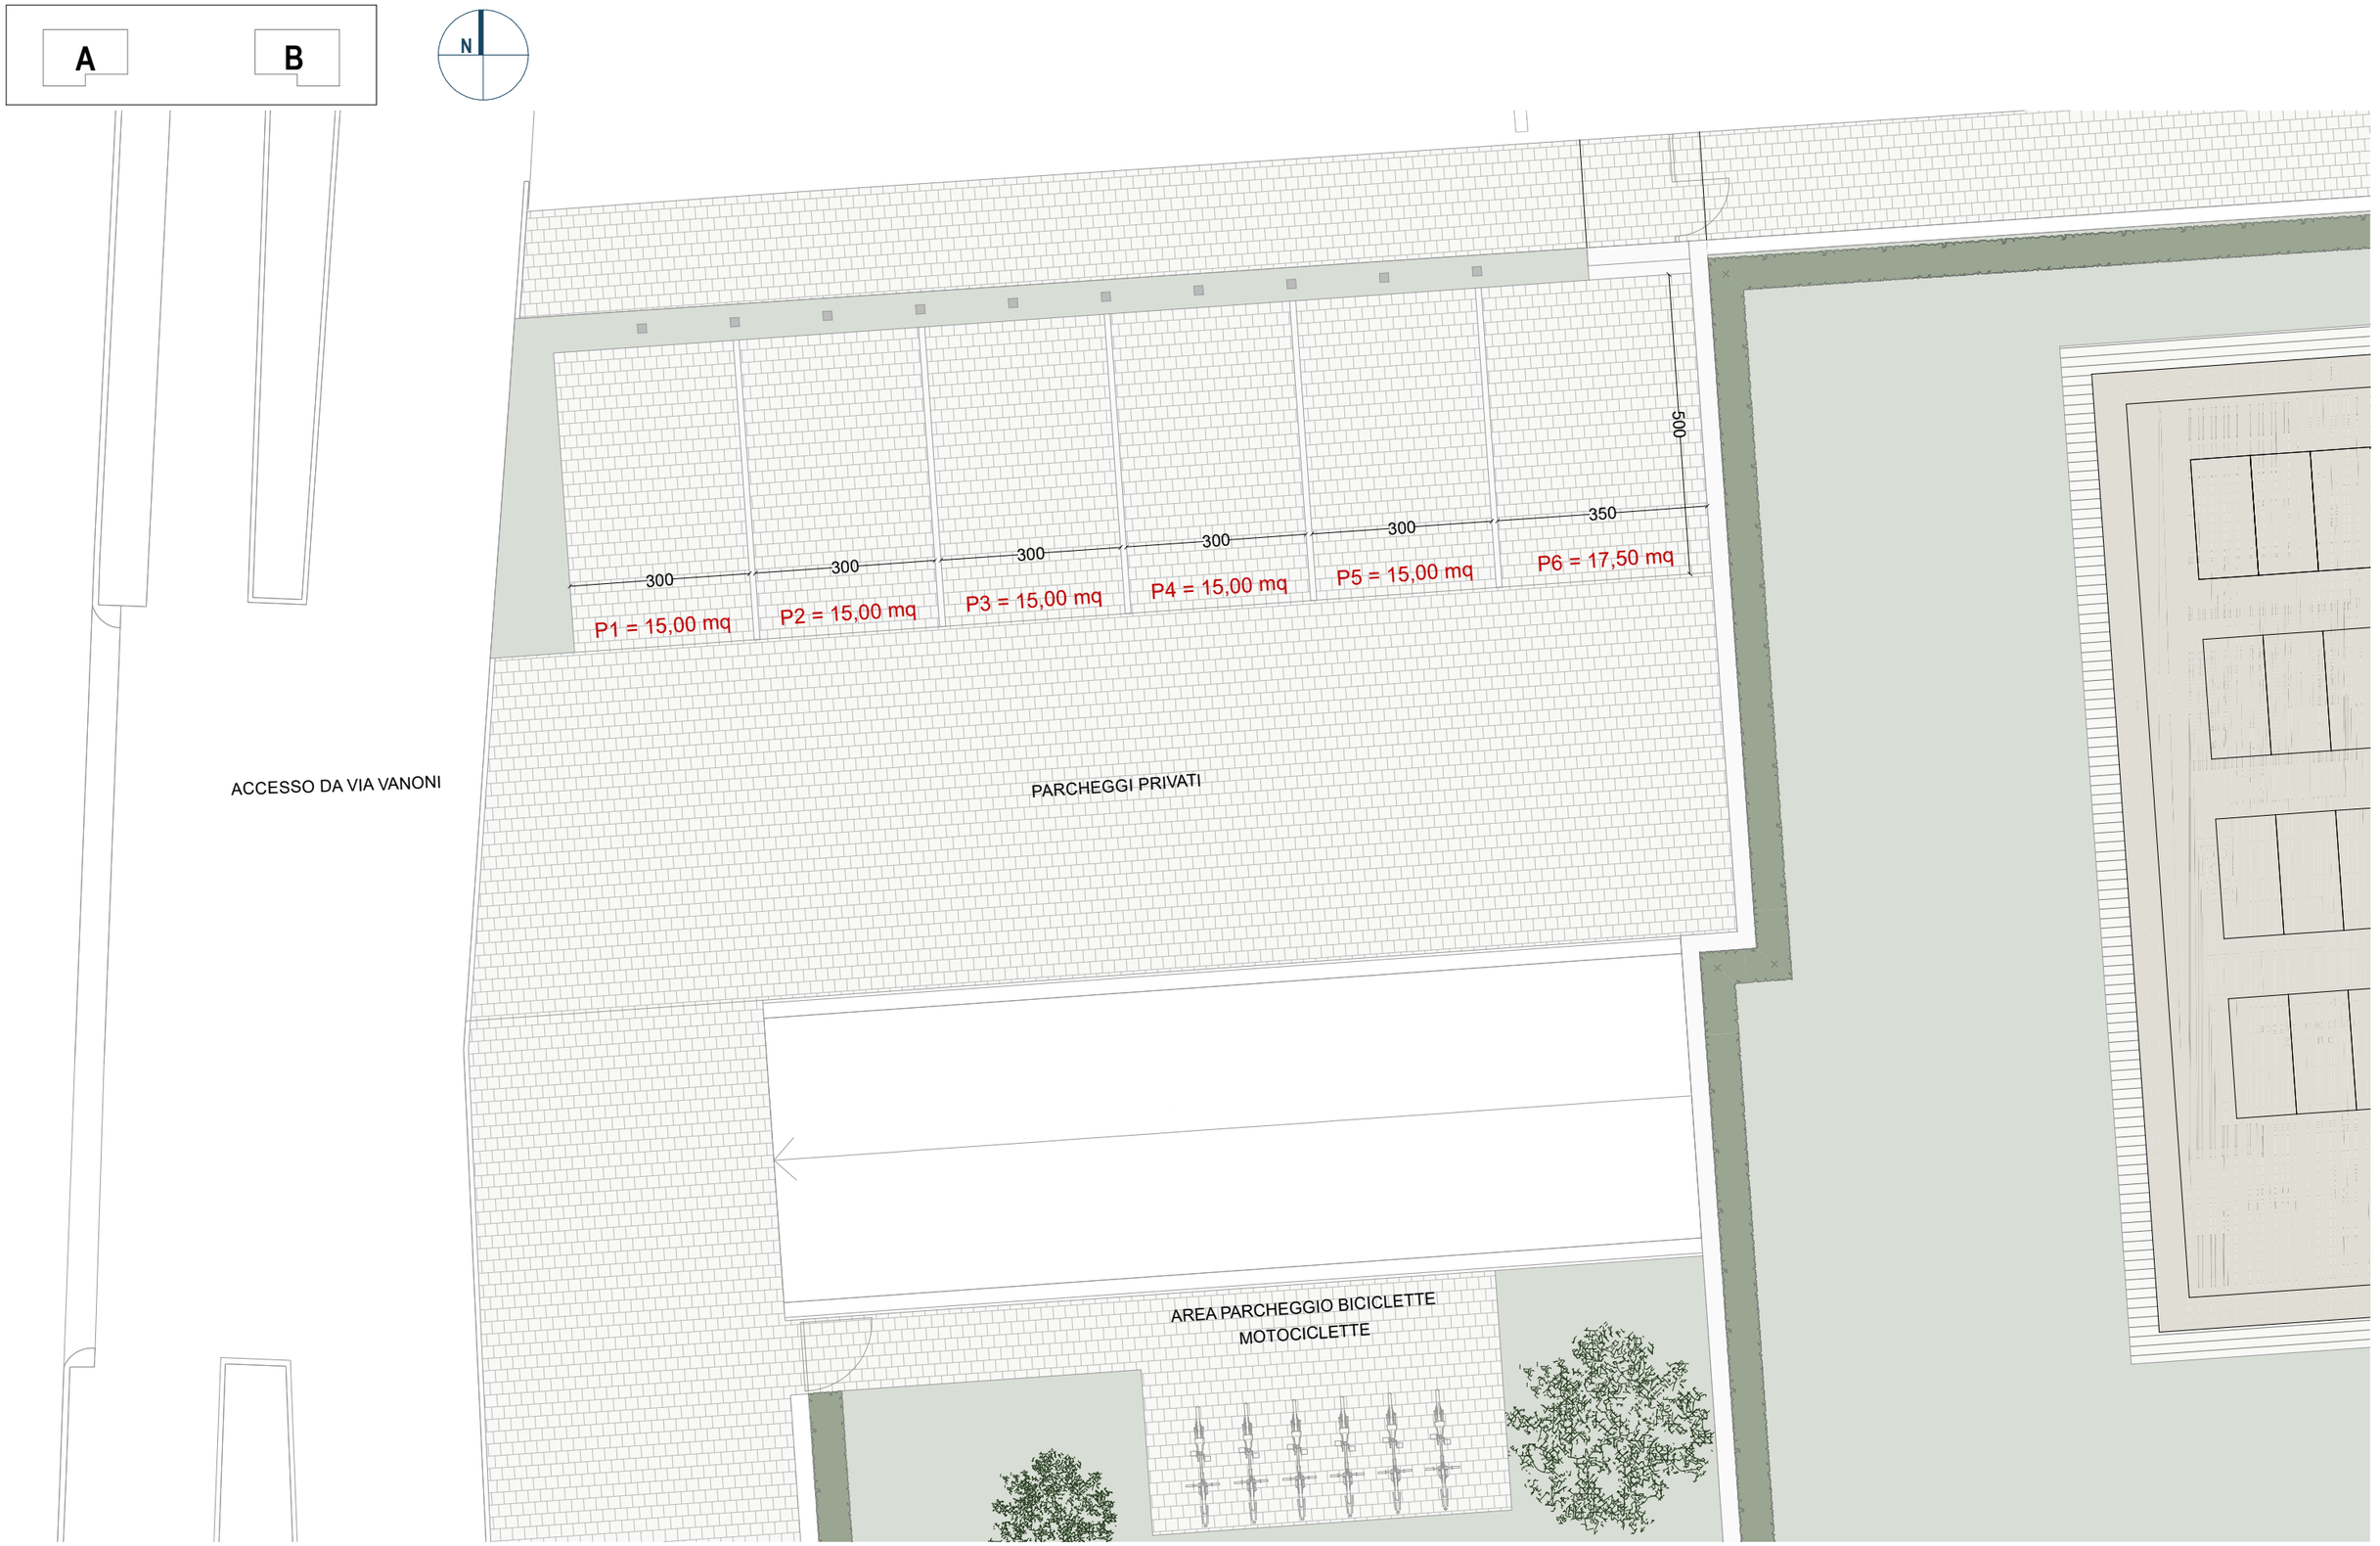

PARCHEGGI PRIVATI

scala 1:100

PA